

業界初① 本体及びパネルが完全ロックアップ組立構造（溶接がない）により全ての部分が安価に修理が可能

業界初② パネルの面材がポリプロピレンで従来の塩ビ製に比べ強度が約2倍に、ハ°柵枠は耐腐食に強いアルミ製を使用

パネル材：ポリプロピレン

ハ°柵横枠材：アルミ

ハ°柵縦枠材：アルミ


柱材：アルミ  
[ 60×30×3 t

キャスター：ゴム  
100Φ自在

落とし棒  
スチール13Φ

プレス材：スチール  
□40×20×1.6 t

ワイヤー通し：スチール  
マルカンボルトM10  
◎

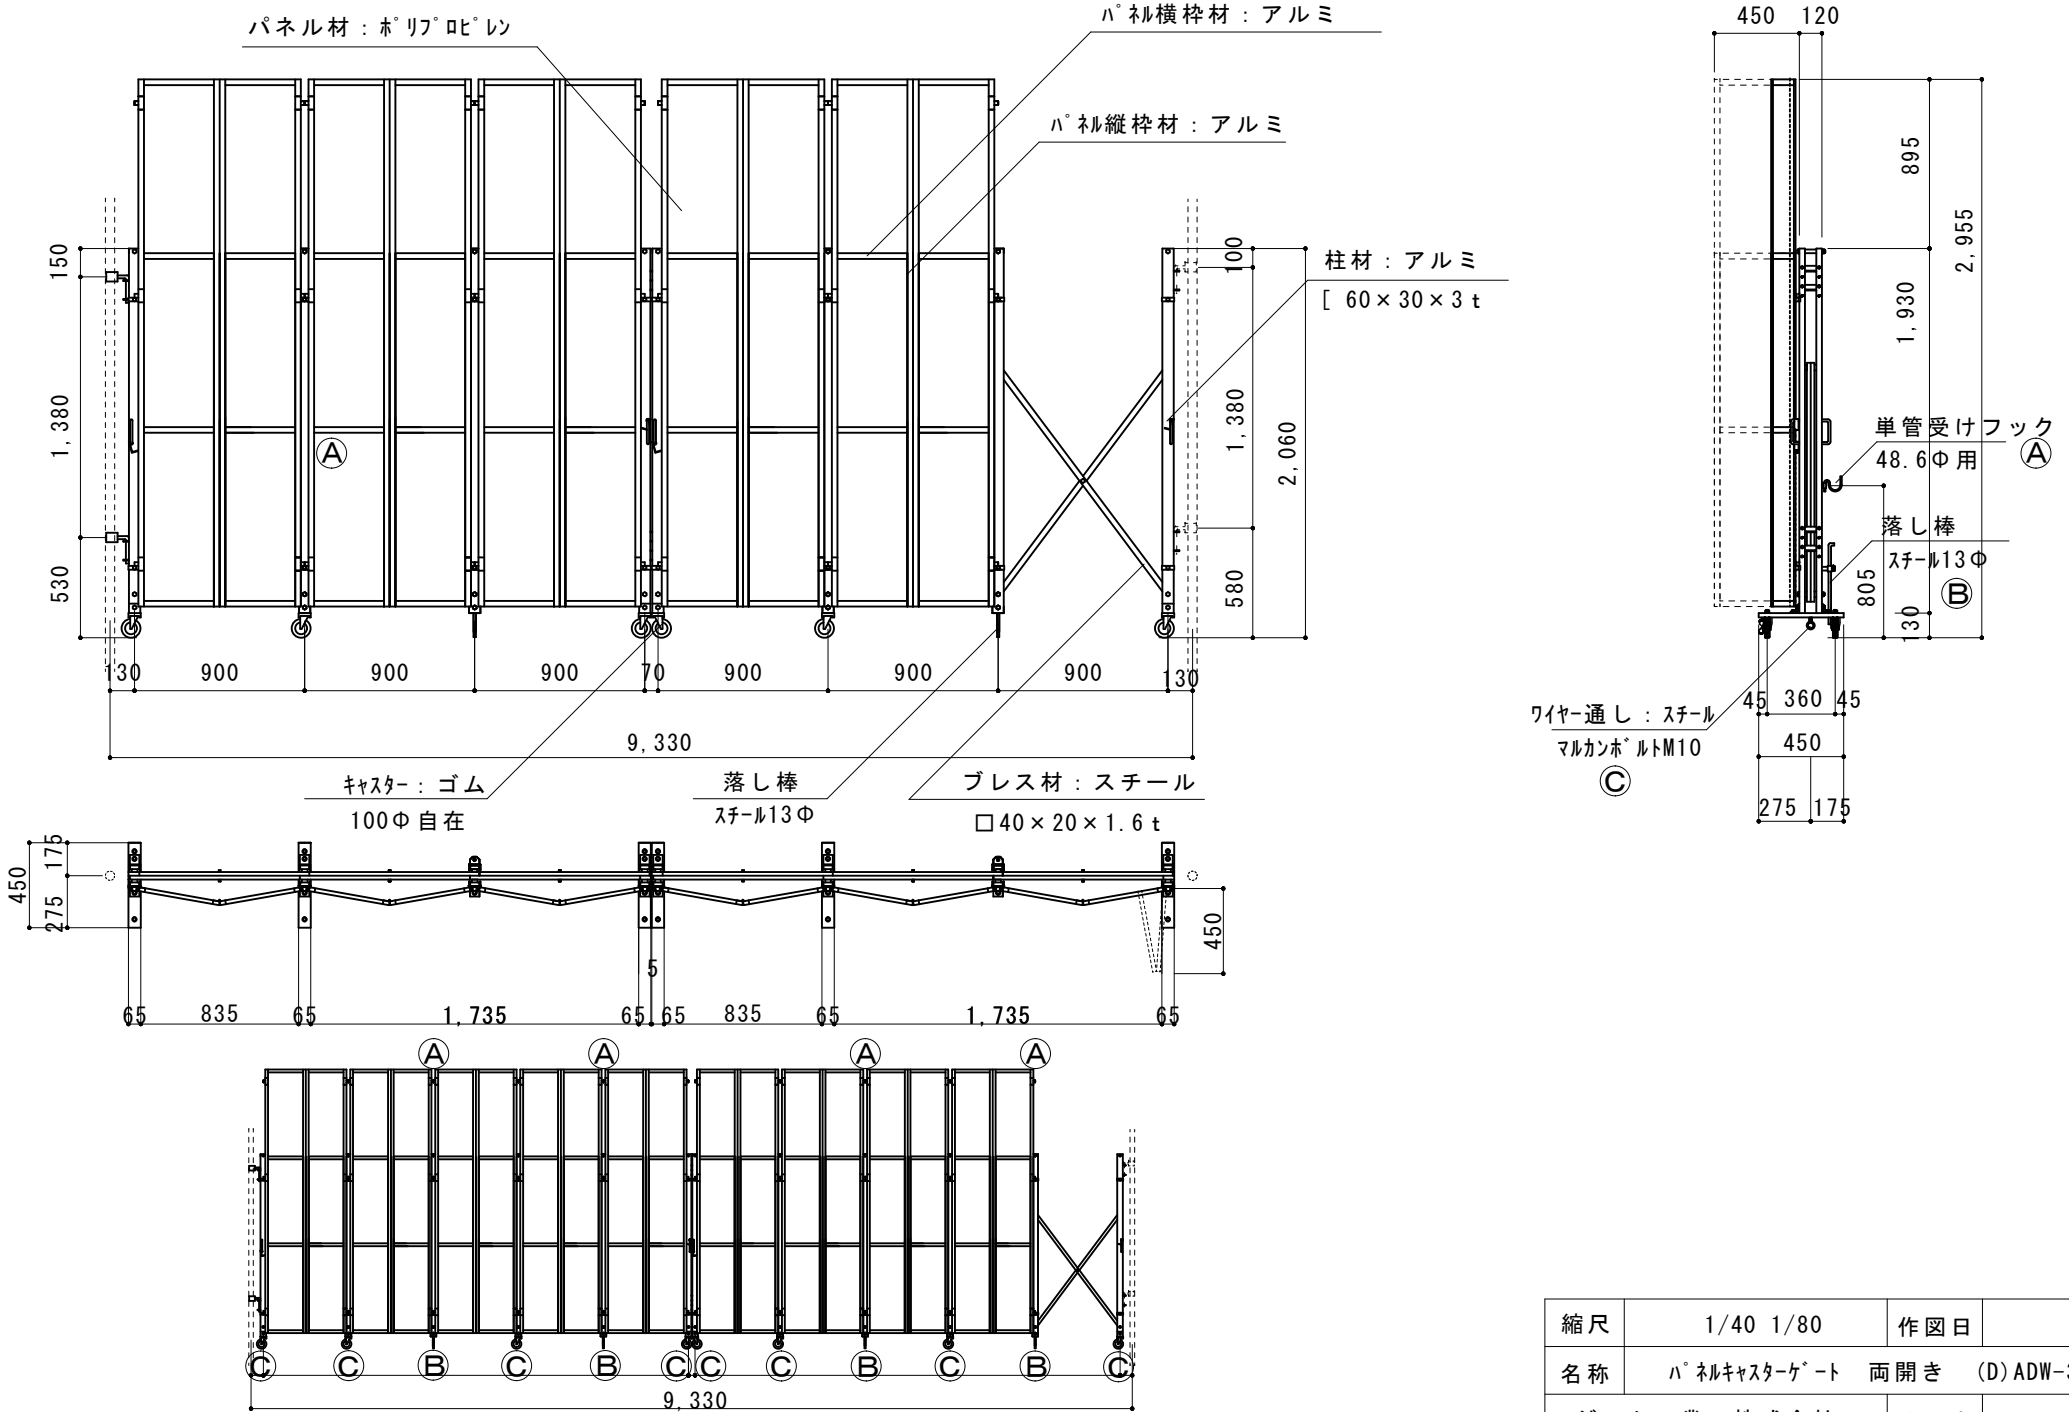

縮尺	1/40 1/80	作図日	
名称	ハ°柵キャスターゲート 両開き (D)ADW-3P-90		
ゲート工業 株式会社			作図者