


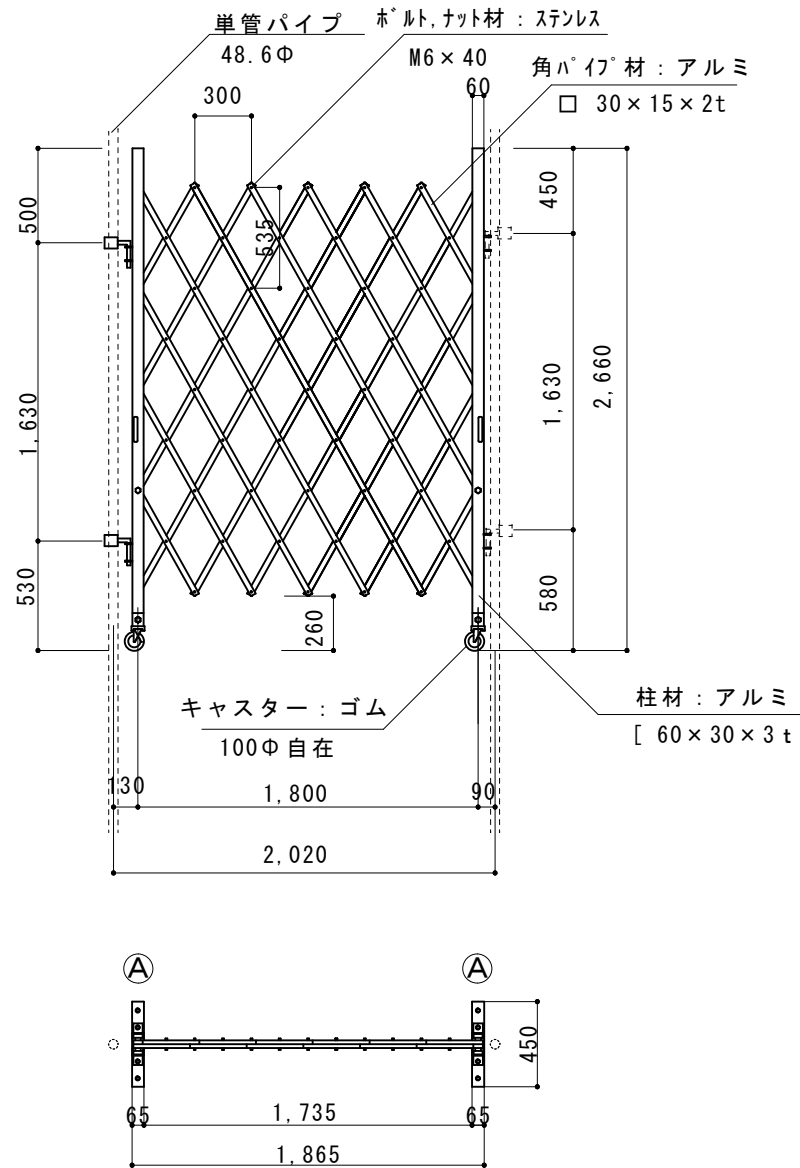

(注：落とし棒はオプション品となります)

縮尺	1/40	作図日	
名称	アルミクロスゲート 片開き AHS-18-0		
ゲート工業 株式会社		作図者	