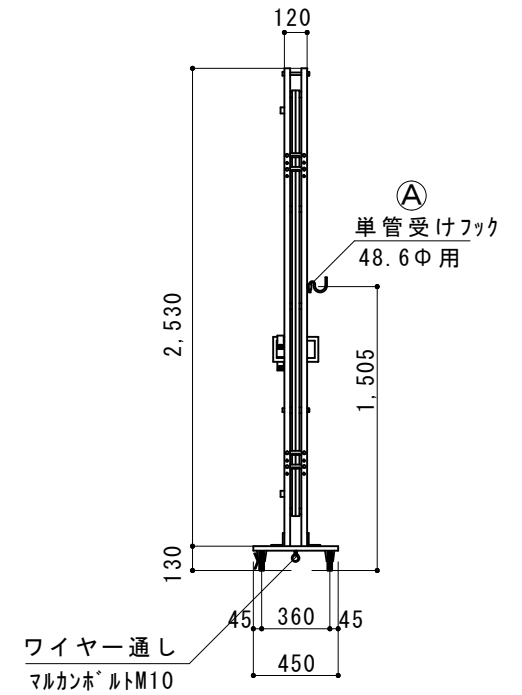
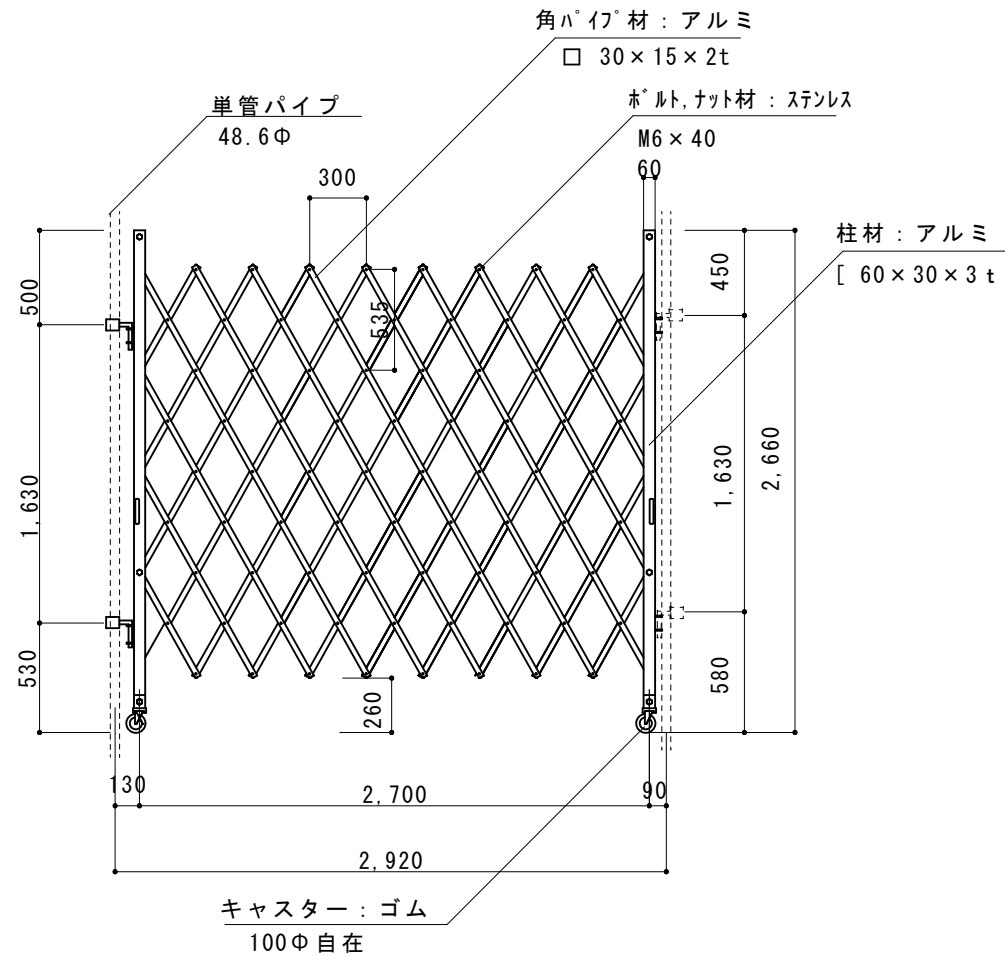


(注 : 落とし棒はオプション品となります)

縮尺	1/40	作図日	
名称	アルミクローズド 片開き	AHS-27-0	
ゲート工業 株式会社	作図者		