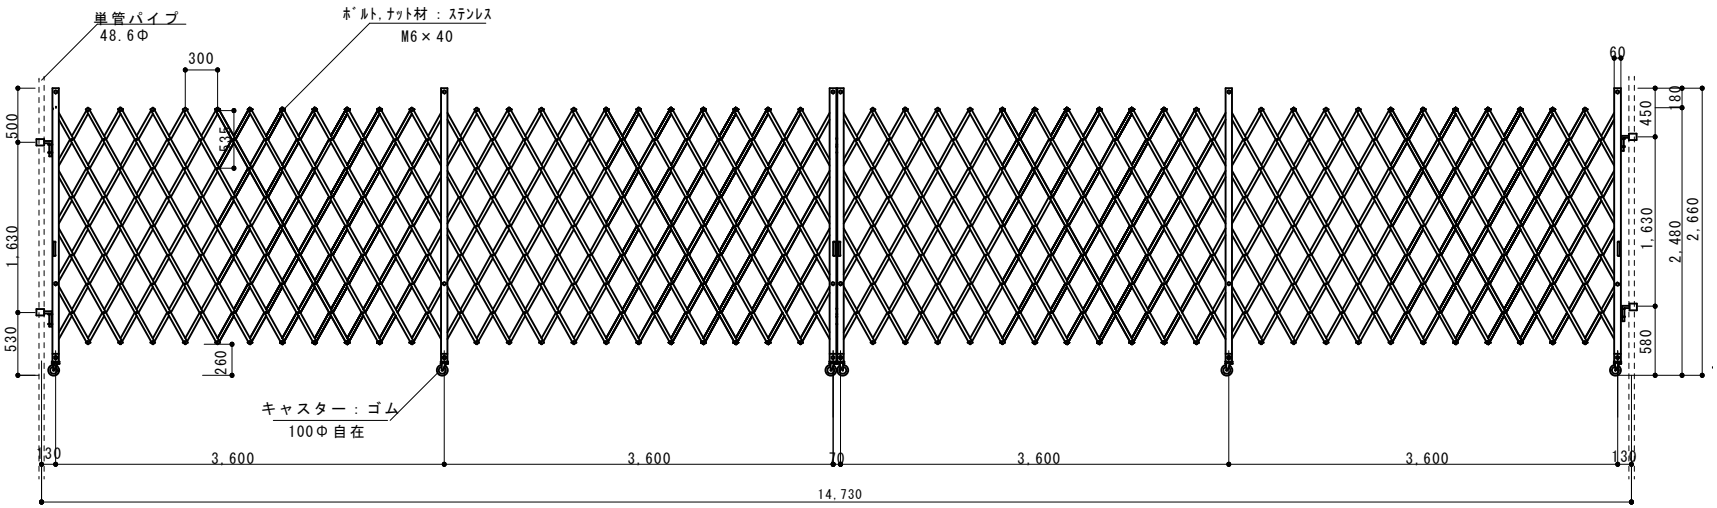

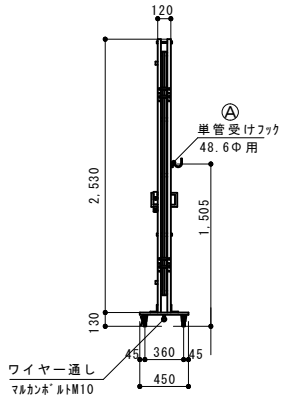

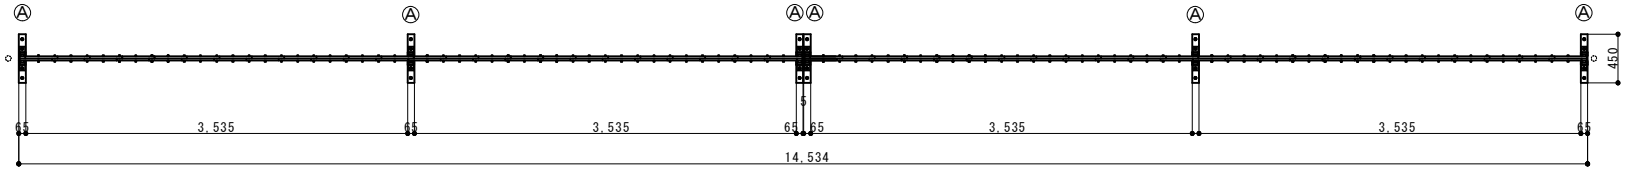

（注：落とし棒はオプション品となります）

縮尺	1/70	作図日	
名称	アルミクロスゲート　両開き AHW-144-36		
ゲート工業　株式会社		作図者	