


(注: 落とし棒はオプション品となります)

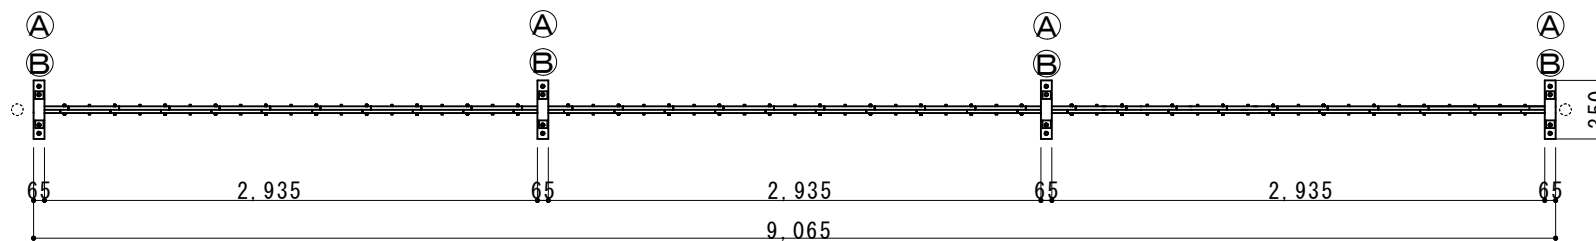

縮尺	1/45	作図日	
名称	アルミクロスゲート 片開き AKS-90-30		
ゲート工業 株式会社	作図者		