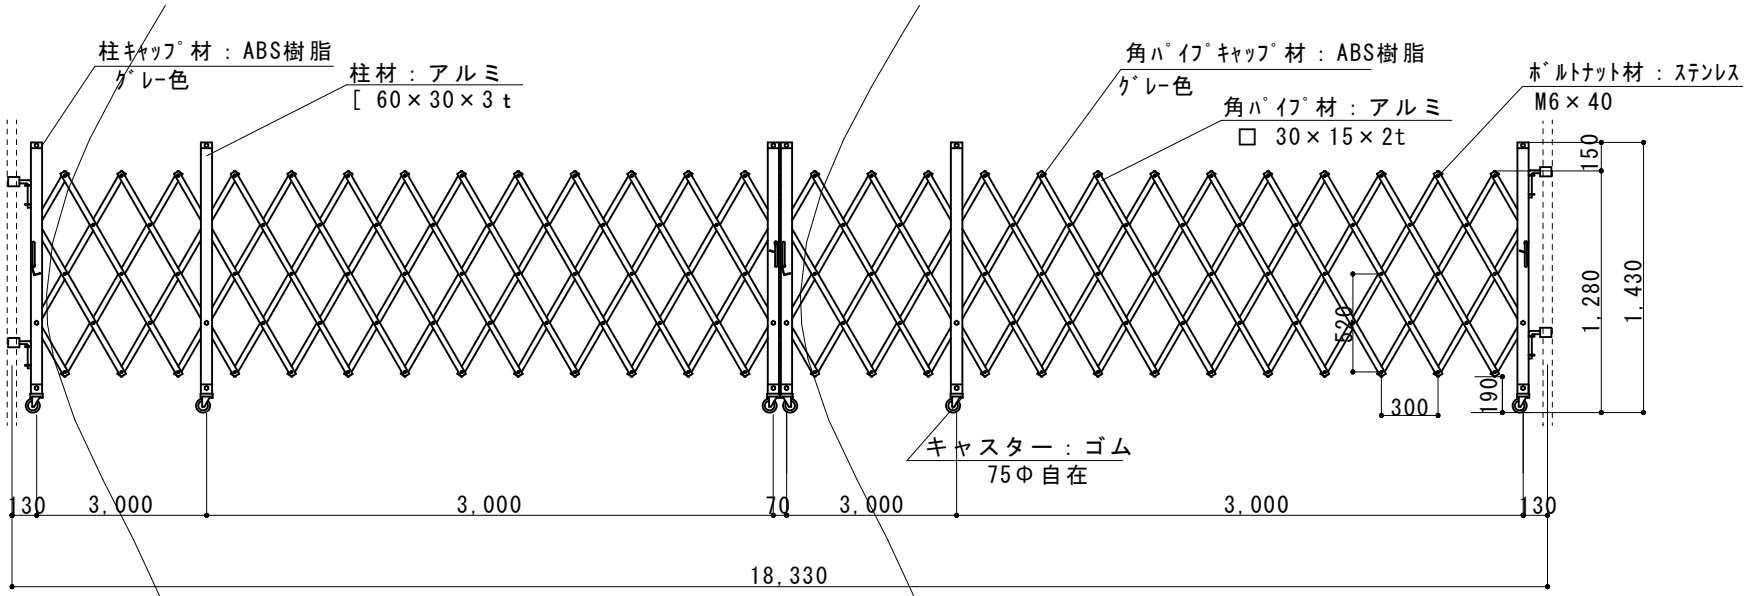

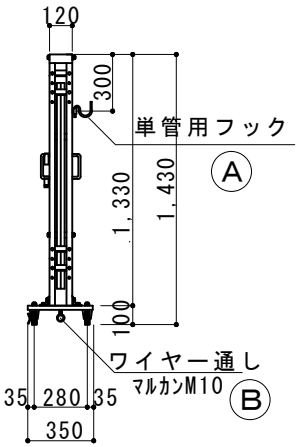

（注：落とし棒はオプション品となります）

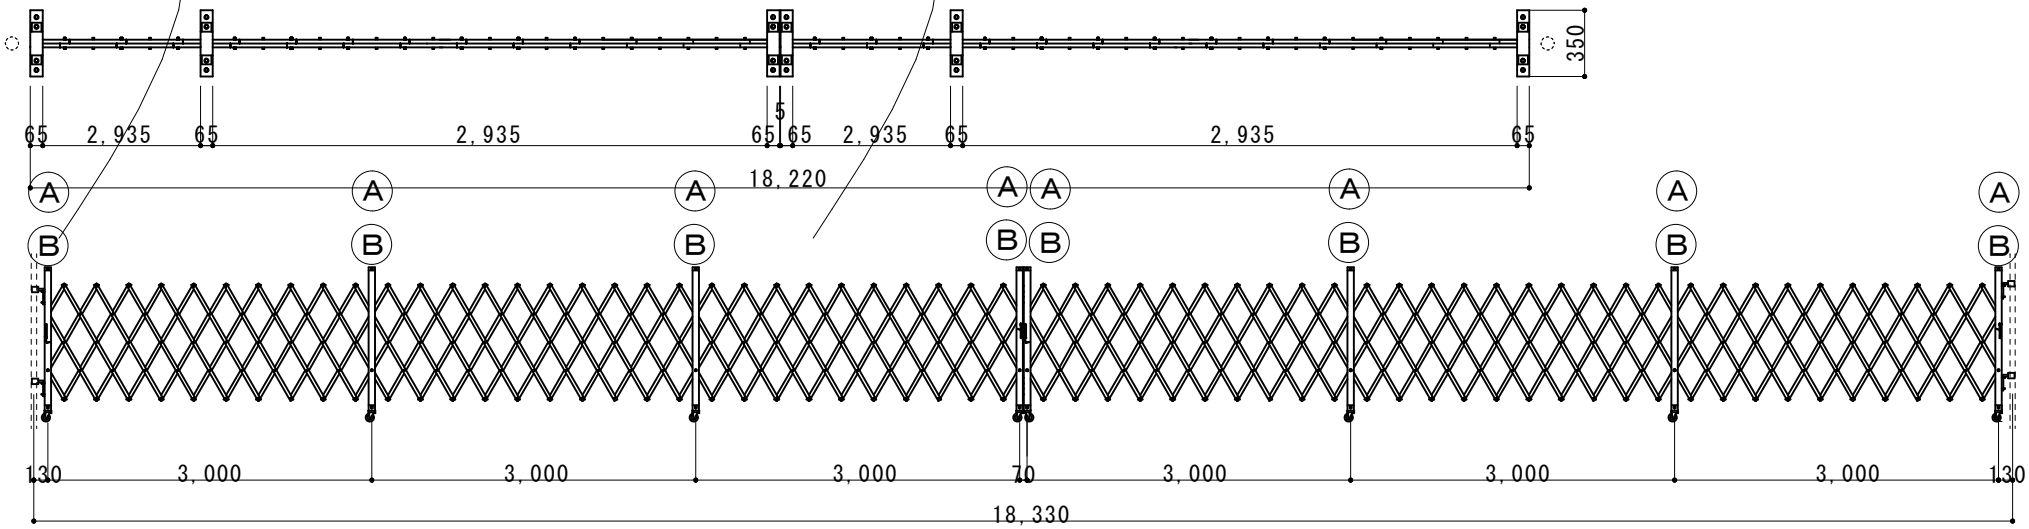

縮尺	1/40 1/70	作図日	
名称	ｱﾙﾐｸﾛｽｹﾞｰﾄ　両開き　AKW-180-30		
ゲート工業　株式会社		作図者	