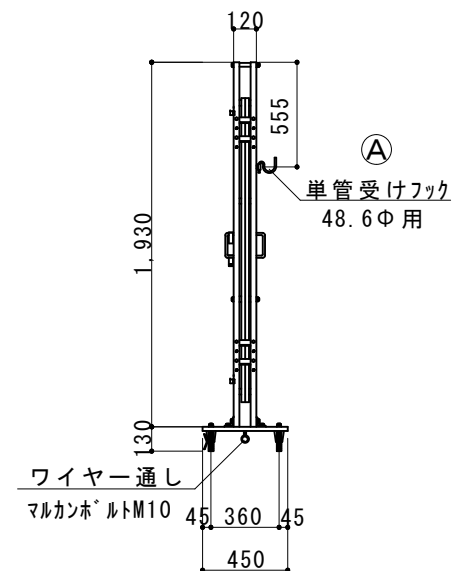
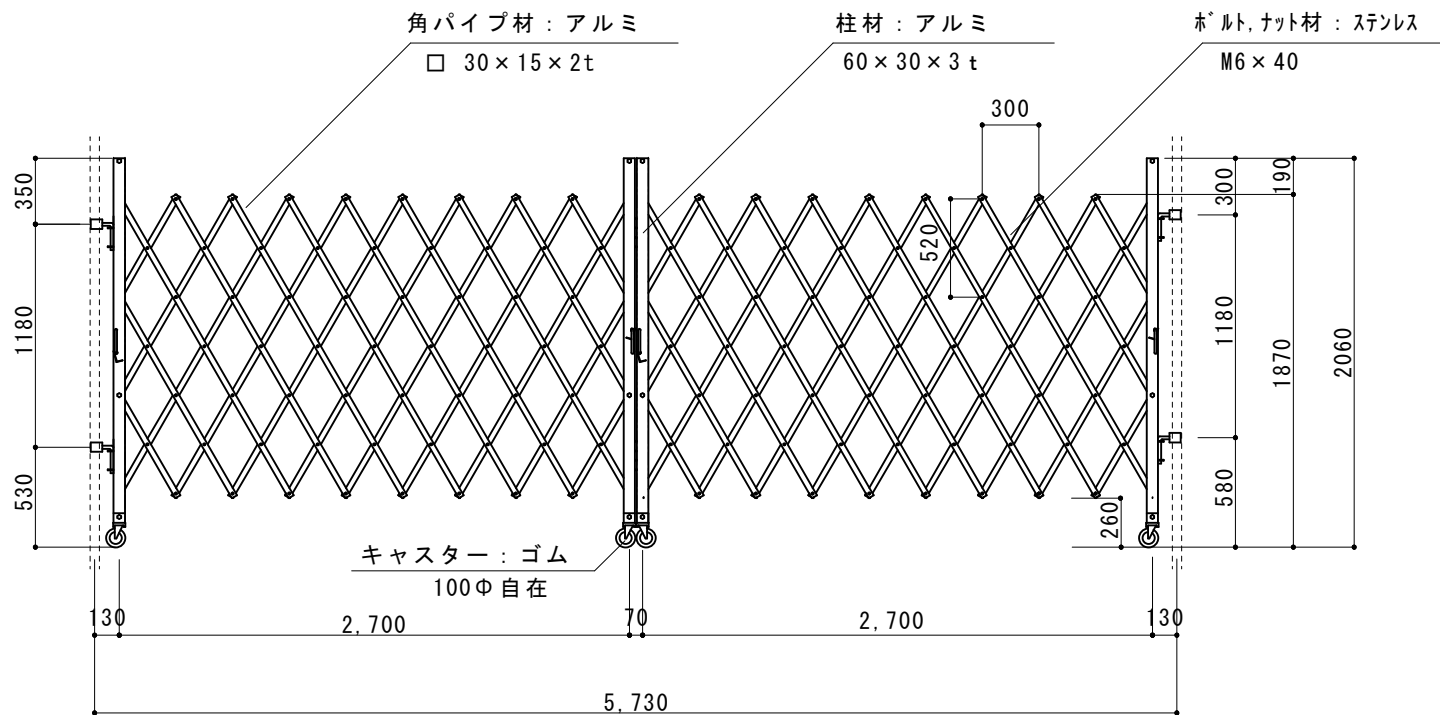


(落とし棒はオプション品になります)

縮尺	1/40	作図日	2023/02
名称	アルミクロスゲート 両開き	AXW-54-27	
ゲート工業株式会社	作図者		