


- 業界初① 柱、梁材が溶融亜鉛メッキ（どぶメッキ）で耐腐食性が飛躍的に向上

業界初② パネルの面材がポリプロピレンで従来の塩ビ製に比べ強度が約2倍に、パネル枠は耐腐食に強いアルミ製を使用

業界初③ ブレス材をアルミ製の角パイプを使用することにより、軽量化とスムーズな開閉を実現

業界初④ メッシュ材はスチール製のエキスパンドメッシュを使用、通風性と耐久性を飛躍的に向上

業界初⑤ ベースプレートを無くすることで、施工が早く支柱の取付けが簡単になりました

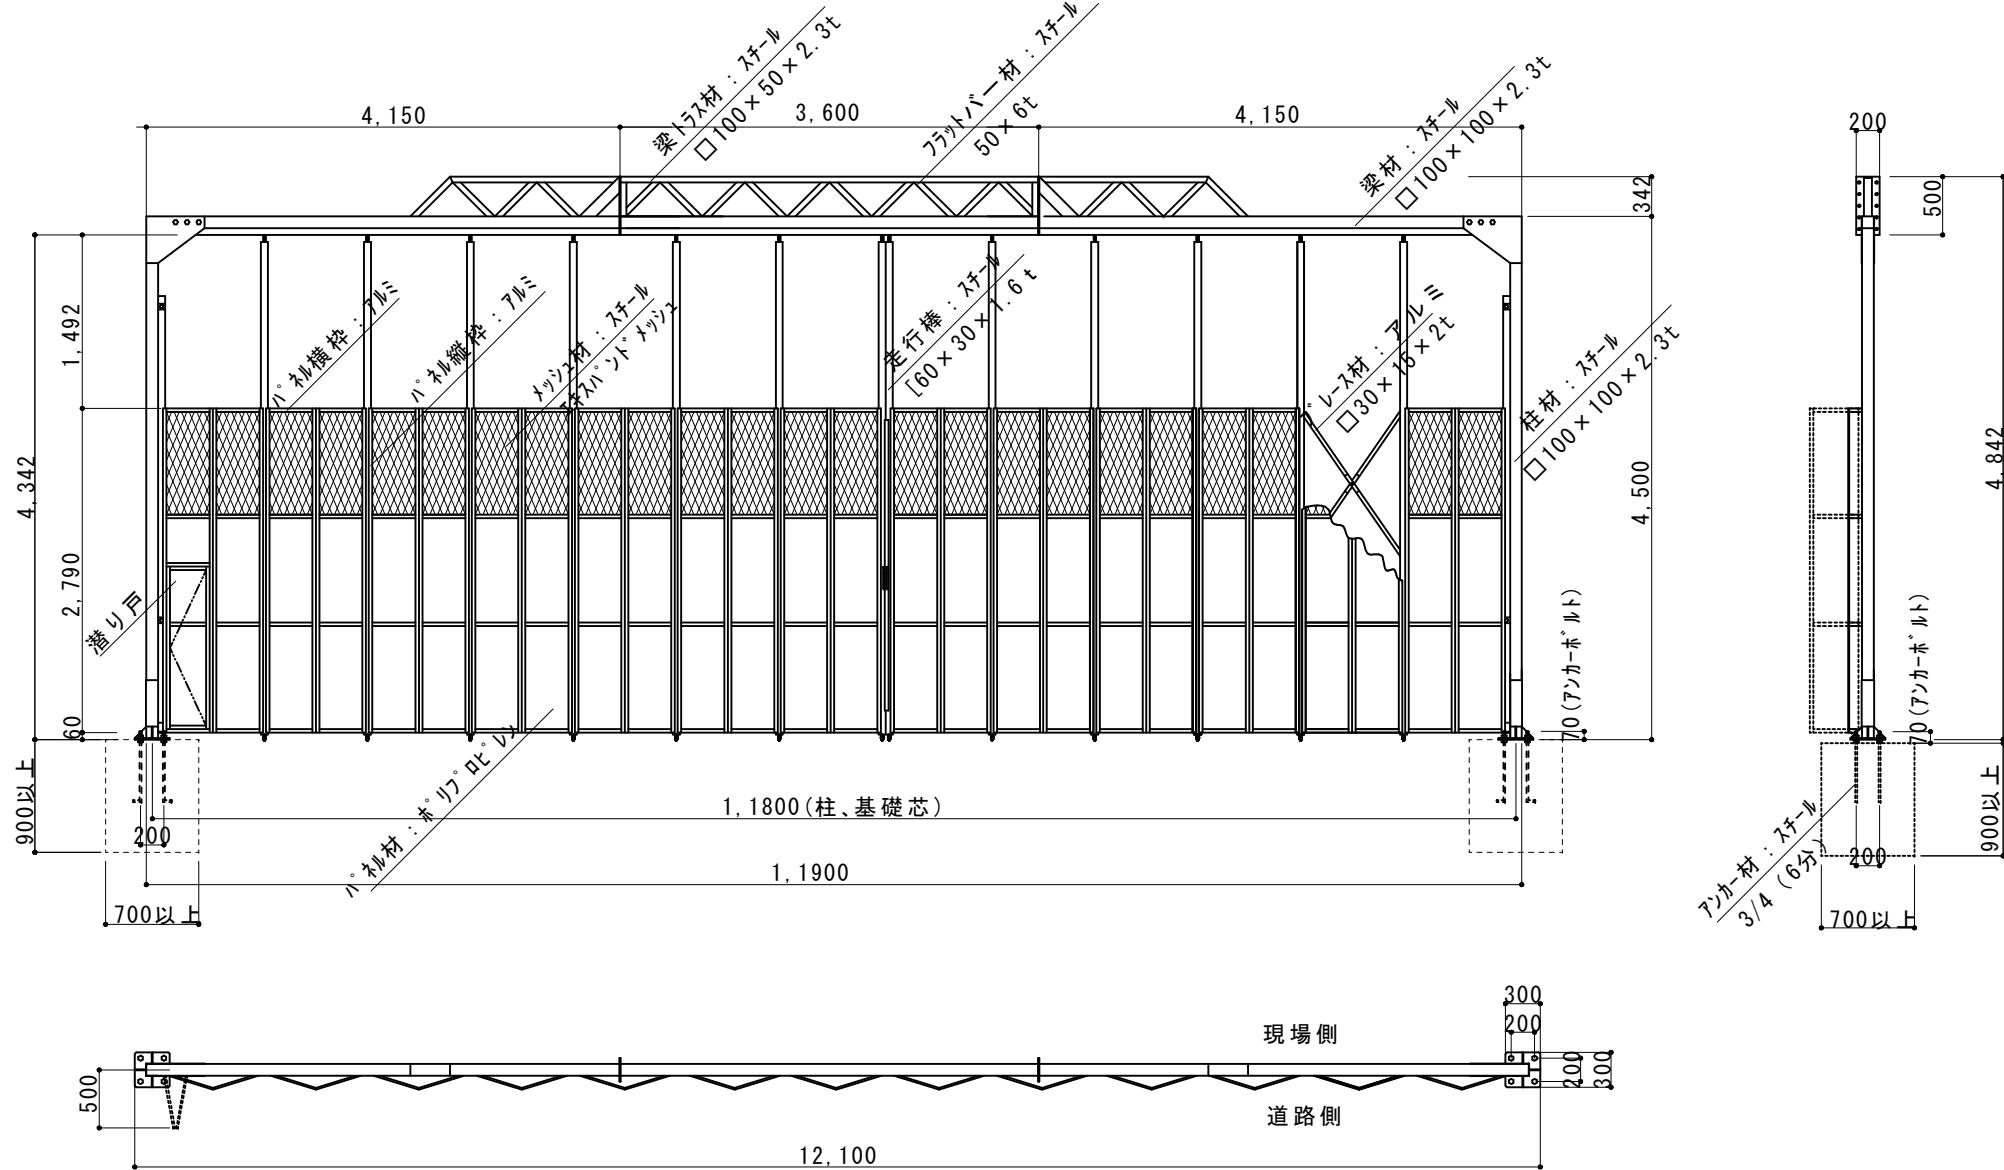

※ 仕様変更に伴い梁の形状が変更になる場合がございます
ご注文時は必ずご確認をお願い致します

縮尺	1/65	作図日	
名称	パネルゲート	KG2-T3-117(H81+Z36)	
ゲート工業株式会社	作図者		