


※特記なき公差は全て±2.0とする

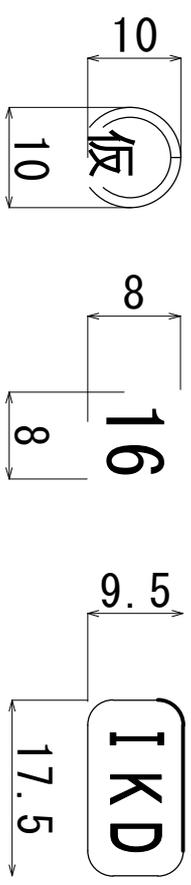

1種兼用

番号	名称	材質	表面処理
19	第2補強材	A6005C	無
18	M6ワッシャー	SS	エポキシ
17	第1補強材	A6063	無
16	M6六角付きボルト	SCM435	エポキシ
15	M20ボルト用押さえ板	S45C	エポキシ
14	M12シリンドリカルワッシャー	SWRH-7AB	エポキシ
13	M12ワッシャー	SUS304	無
12	M8ワッシャー	SUS304	無
11	M12ナット	SWGH	エポキシ
10	M12×85ボルト	SCM435	エポキシ
9-b	M3.5×10ナット	SUS304	無
9-a	取手受金具	SUS304	無
8	M8ナット2種	SWGH	エポキシ
7	M8×60ボルト	SWRCH10R	エポキシ
6	保持金具プレート	Q235	溶融亜鉛メッキ
5	綱保持金具	SS400又はQ235	エポキシ
4	H鋼押さえ板	S45C	エポキシ
3	取手	A6063	無
2	取付金具	A6061S	無
1	支柱本体	A6N01S	無

作図	縮尺	承認	検図	製図
2024年 5月8日	1/6			文本

図番	図名
IKD-NSGR24-001	

IKD-NSGR24 製作図 1